



Ua Floors Parisian 複合式地板 地板結構圖

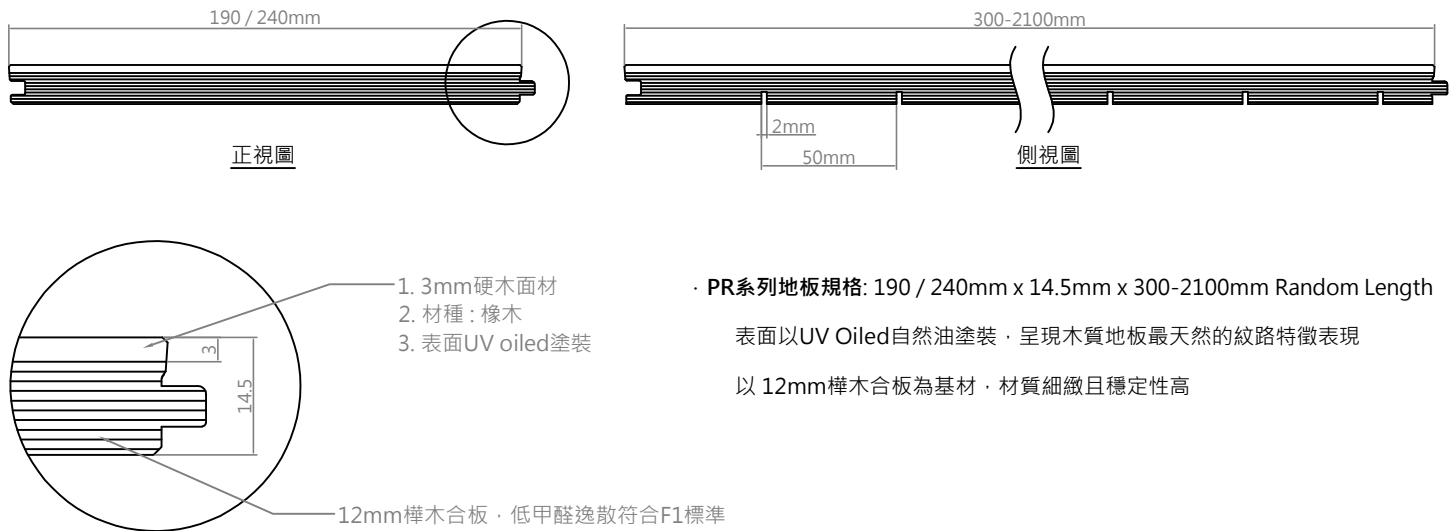

Ua Floors Parisian 複合式地板 平鋪式施工法施工剖面圖

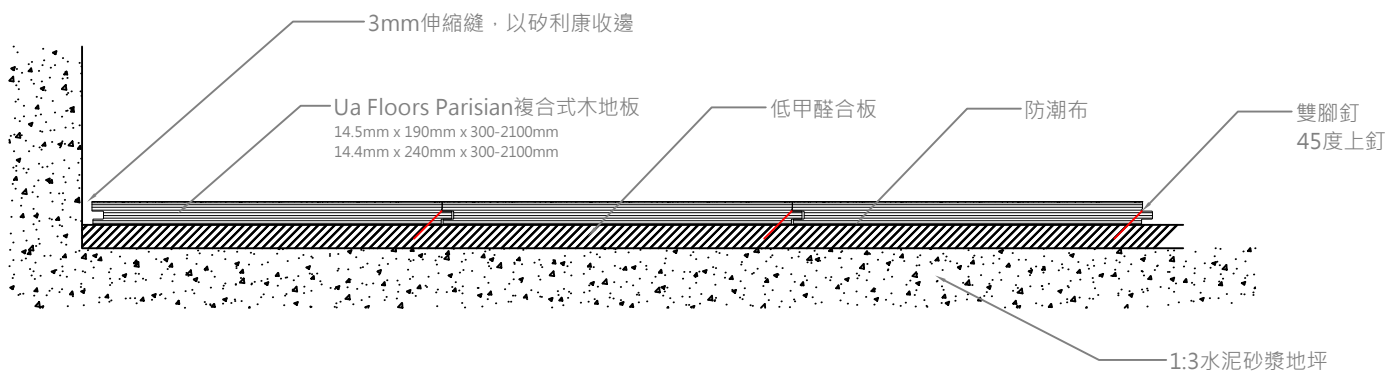

- 施工地坪可以是水泥地面、磁磚面、磨石子面以及其他平整之地面, 惟地坪必須平整, 每平方公尺高低落差須小於3mm
- 水泥地面需求粉光平整, 水泥砂漿比例為 1:3, 地坪表面不可起砂
- 直鋪式施工所使用之合板底材必須符合低甲醛逸散標準環保規定, 並且含水率標準為 $12 \pm 2\%$

Ua Floors Parisian 複合式地板 認證及測報

- Ua Floors產品通過ISO9001國際品質認證標準
- Ua Floors產品通過台灣地區綠建材標章認證
- Ua Floors產品符合歐洲低CE安全標準認證
- Ua Floors產品符合歐洲低甲醛逸散E0標準
- Ua Floors產品符合國家標準CNS測試F1標準
- Ua Floors產品通過多項抑菌測報
- Ua Floors產品通過JAS認證
- Ua Floors產品符合美國Floor Score認證標準
- Ua Floors產品符合日本F★★★★認定標準
- Ua Floors產品符合已投保產品責任險